



RIMICĀNU CIEMA TERITORIJAS PAŠREIZĒJĀ IZMANTOŠANA AIZSARGJOSLAS

Mērogs 1:5 000

ar mēroga 1:10 000 noteiktību



1 cm kartē atbilst 50 m dabā

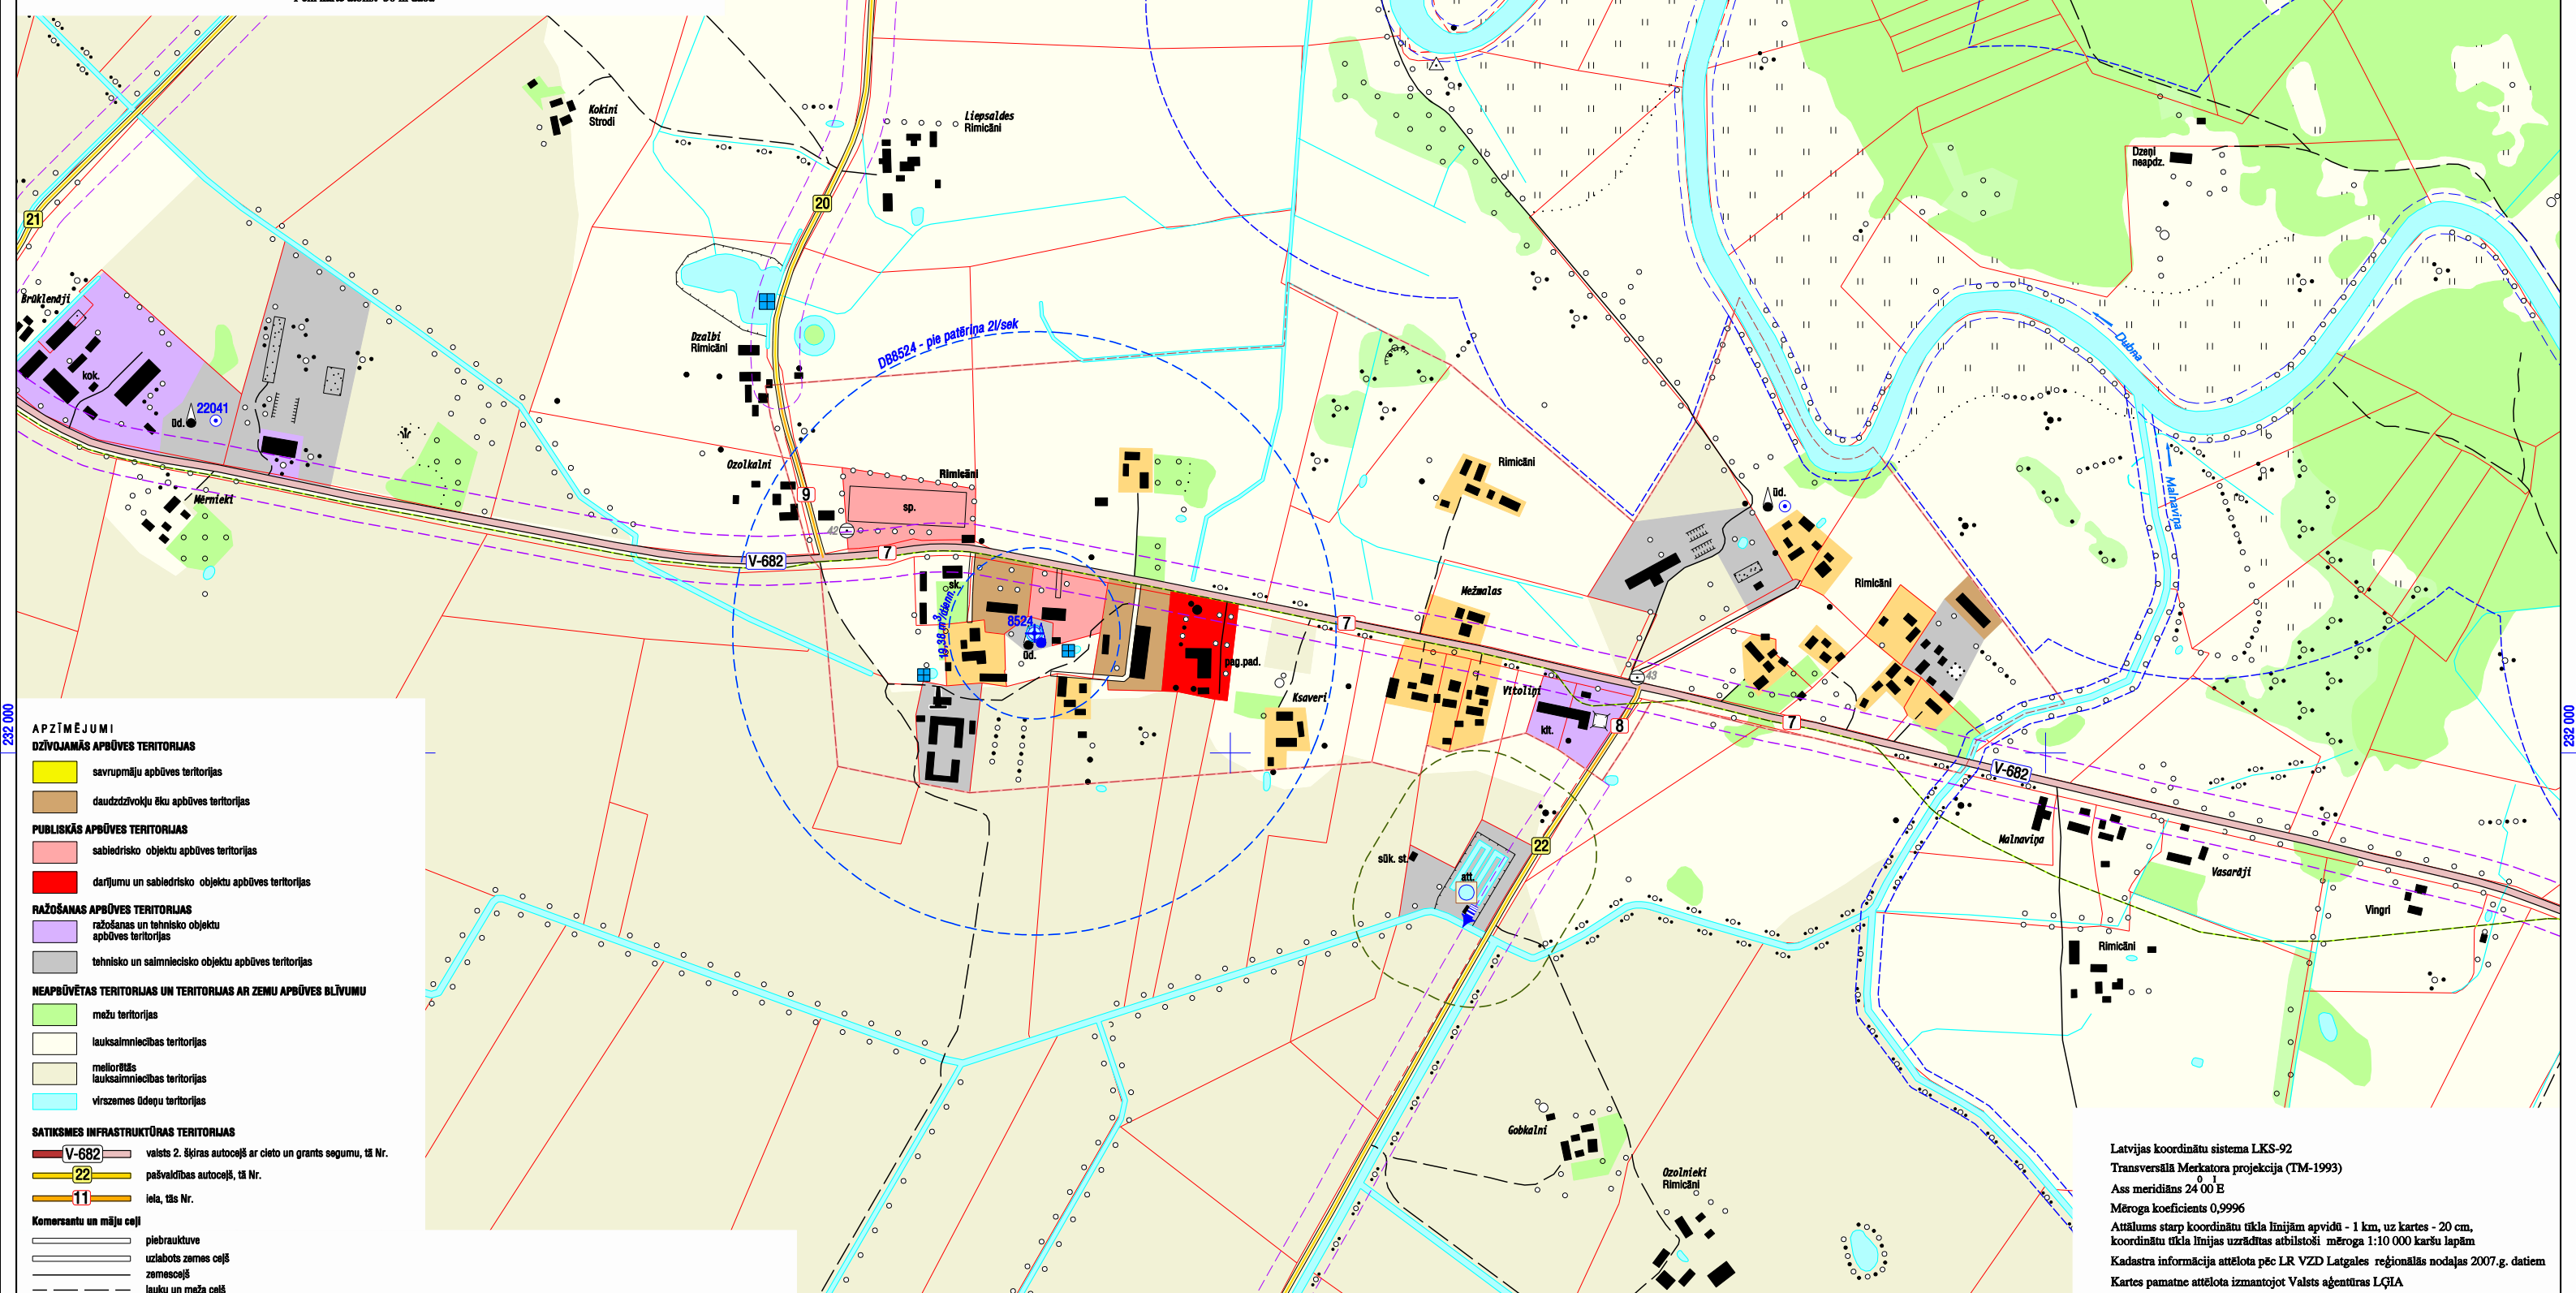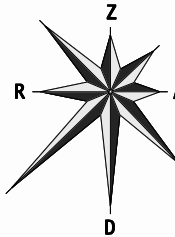

- APZĪMĒJUMI**
- DZĪVOJAMĀS APBŪVES TERITORIJAS**
- savrupmāju apbūves teritorijas
 - daudzdzīvokļu ēku apbūves teritorijas
- PUBLISKĀS APBŪVES TERITORIJAS**
- sabiedrisko objektu apbūves teritorijas
 - darījumu un sabiedrisko objektu apbūves teritorijas
- RAŽOŠANAS APBŪVES TERITORIJAS**
- ražošanas un tehnisko objektu apbūves teritorijas
 - tehnisko un saimniecisko objektu apbūves teritorijas
- NEAPBŪVĒTAS TERITORIJAS UN TERITORIJAS AR ZEMU APBŪVES BLĪVUMU**
- mežu teritorijas
 - lauksaimniecības teritorijas
 - melliorētās lauksaimniecības teritorijas
 - virszemes ūdeņu teritorijas
- SATIĻSMES INFRASTRUKTŪRAS TERITORIJAS**
- V-682 valsts 2. šķiras autoceļš ar cieta un grants segumu, tā Nr.
 - 22 pašvaldības autoceļš, tā Nr.
 - 11 iela, tās Nr.
- Komersantu un māju ceļi**
- piebrauktuve
 - uzlabots zemes ceļš
 - zemesceļš
 - lauku un meža ceļš
 - taka
- ROBEŽAS**
- zemes īpašumu robeža dabā noteikta (uzmērīta, ierādīta)
 - zemes īpašumu robeža dabā nenoteikta
 - ciema robeža
- TEHNISKAIS LĪMĪBŪVĒJUMS**
- sakarū kabeļi

- AIZSARGJOSLAS**
- Vides un dabas resursu aizsardzības aizsargjoslas**
- virszemes ūdensobjektu aizsargjoslas (gar ūdenstecēm)
 - aizsargjoslas ap ūdens ņemšanas vietām (stingrā režīma)
 - aizsargjoslas ap ūdens ņemšanas vietām (līniskā)
- Eksploatācijas aizsargjoslas**
- aizsargjoslas gar autoceļiem (valsts 2. šķiras)
 - aizsargjoslas gar autoceļiem (pašvaldības)
- Sanitārās aizsargjoslas**
- aizsargjoslas ap notekūdeņu attīrīšanas ietaisēm

- OBJEKTI**
- centralizētās ūdensapgādes ūdenstornis
 - centralizētās ūdensapgādes artēziskais urbums
 - ūdens ņemšanas vieta ugunsdzēsības vajadzībām
 - notekūdeņu attīrīšanas iekārtas
 - attīrīto notekūdeņu iztecības punkts

Vārkavas novada saistošie noteikumi Nr. _____
 "Vārkavas novada teritorijas plānojuma grozījumi 2008. - 2014.g." grafiskā daļa
 Apstiprināts Vārkavas novada domes _____ sēdē lēmums Nr. _____
 Vārkavas novada domes priekšsēdētāja _____ / Antra Vilcāne /

<p>LATVIJAS GEOTELPISKĀS INFORMĀCIJAS AĢENTŪRA</p> <p>Kartogrāfijas inženieris Ģeodēzijas un kartogrāfijas nodaļas Austrumu reģiona vadītāja</p>	Izpildītājs: Valsts aģentūra "Latvijas Ģeotelpiskās informācijas aģentūra" Dzirna Vācietes iela 43, Rīga, Latvija, LV-1004 Tālrunis: 7064240, fakss: 7064239, e-pasts: info@ija.gov.lv Ģeodēzijas un kartogrāfijas nodaļas Austrumu reģions Atbrīvotības aleja 156/1, 304.kabinets, Rīgas iela, Latvija, LV-4604 Tālrunis: 4605259, mob.tālrunis: 26596999, fakss: 4605257, e-pasts: andra.zubko@ija.gov.lv	Pasūtītājs: Vārkavas novada dome Skolas iela 5, Vecvārkava, Prānu raj., Latvija, LV-5335 Tālrunis: 53 50442, 53 50931, fakss: 53 50351, e-pasts: ritsc@inbox.lv; rozkalni@zavel.lv
	Vārkavas novada domes priekšsēdētāja Vārkavas novada domes plānošanas daļas vadītāja Prānu rajona vietējās pašvaldību savienības būvvaldes vadītāja	A. Vilcāne E. Džene A. Poplavskis

Latvijas koordinātu sistema LKS-92
 Transversālā Mercatora projekcija (TM-1993)
 Ass meridiāns 24 00 E
 Mēroga koeficients 0,9996
 Attālums starp koordinātu tīkla līnijām apvidū - 1 km, uz kartes - 20 cm,
 koordinātu tīkla līnijas uzrādītas atbilstoši mēroga 1:10 000 karšu lapām
 Kadastra informācija attēlota pēc LR VZD Latgales reģionālās nodaļas 2007.g. datiem
 Kartes pamatne attēlota izmantojot Valsts aģentūras LĢIA
 2003.-2006.g. vienkrāsoto topogrāfisko karšu M 1:10 000 lapas