


VECVĀRKAVAS CIEMA TERITORIJAS PLĀNOTĀ (ATĻAUTĀ) IZMANTOSANA, AIZSARGJOSLAS

Mērogs 1:5 000

ar mēroga 1:10 000 noteikumu

100 m 50 0 100 200 300 400 500 m

1 cm kartē atbilst 50 m dabā

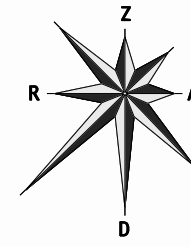

- APZĪMĒJUMI**
- Teritorijas pasākējuma un plānotā izmantošana
- DZĪVĪJAMĀS APBŪVES TERITORIJAS**
- savrupmāju apbūves teritorijas
 - daudzdzīvokļu ēku apbūves teritorijas
 - savrupmāju, darījumu un sabiedrisko objektu apbūves teritorijas
- PUBLISKĀS APBŪVES TERITORIJAS**
- sabiedrisko objektu apbūves teritorijas
 - darījumu un sabiedrisko objektu apbūves teritorijas
- RAŽOŠANAS APBŪVES TERITORIJAS**
- ražošanas, darījumu un tehnisko objektu apbūves teritorijas
 - tehnisko un saimniecisko objektu apbūves teritorijas
- TERITORIJAS AR ĪPAŠĒM NOSACĪJUMIEM**
- parku, skvēru, labiekārtotu apstādījumu teritorijas
 - dabas teritorijas
 - tūrisma un rekreācijas teritorijas
- NEAPBŪVĒTAS TERITORIJAS UN TERITORIJAS AR ZEMU APBŪVES BLĪVUMU**
- mežu teritorijas
 - lauksaimniecības teritorijas
 - meliņotās lauksaimniecības teritorijas
 - virszemes ūdeņu teritorijas
- ĪPAŠI AIZSARGĀJAMĀS DABAS TERITORIJAS UN OBJEKTI**
- valsts aizsargājams arhitekūras piemineklis - Vārkavas katoļu baznīca, Nr. 5
 - valsts aizsargājams arhitekūras piemineklis - Vārkavas muižas pils, Nr. 6
 - aizsargājams koks (dīžokls), Nr. 14
 - Vārkavas muižas parka teritorija, robežas


- SATIKSĒMES INFRASTRUKTŪRAS TERITORIJAS**
- valsts 2. šķiras autoceļš ar cieto un grants segumu, tā Nr. V-678
 - pašvaldības autoceļš, tā Nr. 8
 - ieļa, tās Nr. 5
 - piebrauktuve
 - plānotie apgaisojamie ielu posmi
 - plānotais (jaunbūvējams) veloceļš
- Komersantu un māju ceļi**
- plānotais servitūta ceļš
 - piebrauktuve
 - uzlabots zemes ceļš
 - zemesceļš
 - lauku un meža ceļš
 - taka
- ROBEŽAS**
- zemes īpašumu robeža dabā noteikta (uzmērīta, ierādīta)
 - zemes īpašumu robeža dabā nenoteikta
 - ciema robeža
- TEHNISKĀS LĪNĪBŪVU TERITORIJAS**
- sakaru kabelis

- IELAS**
- 1) Padomes
 - 2) Skolas
 - 3) Ūpes
 - 4) Dīrzu
 - 5) Vītolu
 - 6) Saulis

- AIZSARGJOSLAS**
- Vides un dabas resursu aizsardzības aizsargjoslas
- virszemes ūdensobjektu aizsargjoslas (gar ūdensteoīm)
 - aizsargjoslas ap ūdens ņemšanas vietām (stingrā režīmā)
 - aizsargjoslas ap ūdens ņemšanas vietām (klimiskā)
 - kultūras pieminekļu aizsargjosla (aizsardzības zona)
- Eksploatacijas aizsargjoslas**
- ielas, ielu sarkanās līnijas, būvvaldes
 - aizsargjoslas gar autoceļiem (valsts 2. šķiras)
 - aizsargjoslas gar autoceļiem (pašvaldības)
 - aizsargjoslas ap elektronisko sakaru tīkliem
- Sanitārās aizsargjoslas**
- aizsargjoslas ap kapsētām
 - aizsargjoslas ap notekūdeņu attīrīšanas iekārtām
 - aizsargjoslas ap notekūdeņu izteces punktus

- OBJEKTI**
- autostāvu laukums
 - tūrisma objekts, tā Nr. 2
 - centralizētās ūdensapgādes ūdenstornis
 - centralizētās ūdensapgādes artēziskais urbums
 - ūdens ņemšanas vieta ugunsdzēsības vajadzībām
 - Sanitārās aizsargjoslas
 - notekūdeņu attīrīšanas iekārtas
 - attīrīto notekūdeņu izteces punkts

Inženierkomunikācijas uznestas shematiski un precīz, pēc uzņēmējuma. Pārējie apzīmējumi atbilst kartes mērogā 1:10 000 apzīmējumiem.

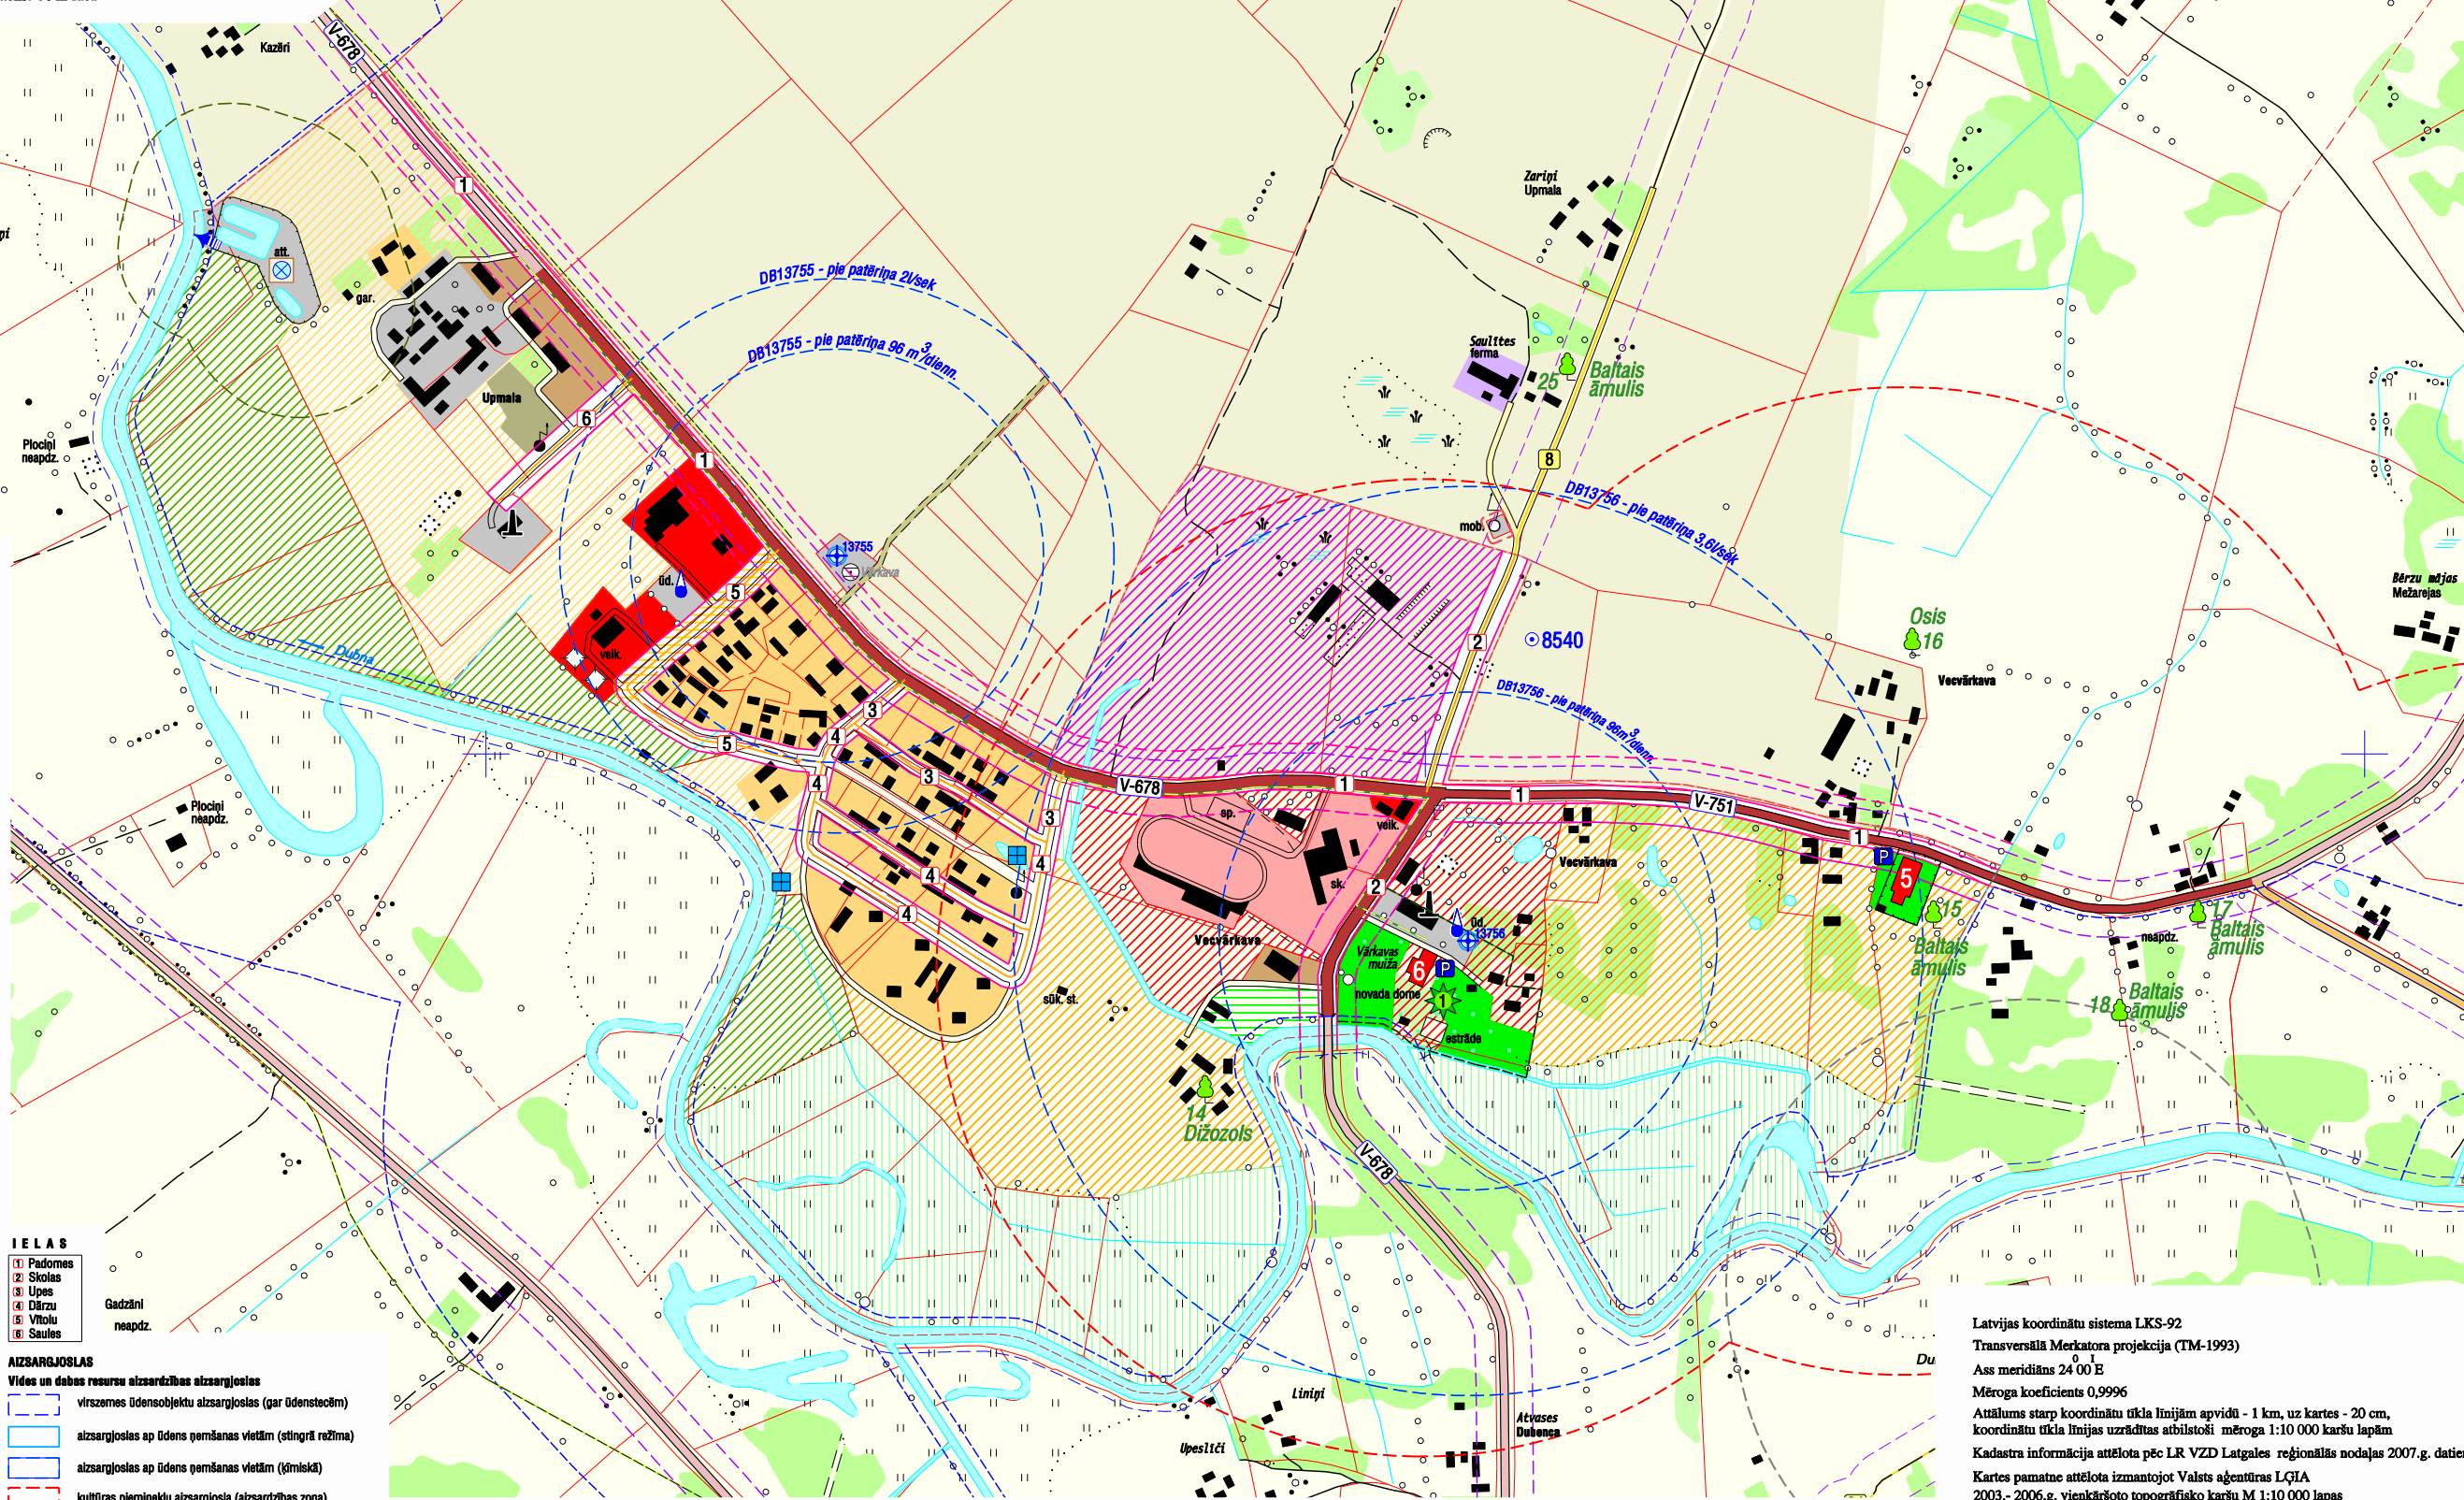

Latvijas koordinātu sistema LKS-92
Transversālā Merkatora projekcija (TM-1993)
Ass meridiāns 24 00 E
Mēroga koeficients 0,9996
Attālums starp koordinātu tīkla līnijām apvidū - 1 km, uz kartes - 20 cm, koordinātu tīkla līnijas uzrādītas atbilstoši mēroga 1:10 000 karšu lapām
Kadastra informācija attēlota pēc LR VZD Latgales reģionālās nodaļas 2007.g. datiem
Kartes pamatne attēlota izmantojot Valsts aģentūras LĢIA 2003.- 2006.g. vienkrāsoto topogrāfisko karšu M 1:10 000 lapas

<p>LATVIJAS GEOTEHNISKĀS INFORMĀCIJAS AĢENTŪRA</p> <p>Kartogrāfijas inženieris Geodēzijas un kartogrāfijas nodaļas Austrumu reģiona vadītāja</p>	<p>Izplūde: Valsts aģentūra "Latvijas Geotekniskā Informācijas aģentūra" Dzirnavu ielā 43, Rīga, Latvija, LV-1004 Tālrunis: 7064240, fakss: 7064239, e-pasts: info@gia.gov.lv</p> <p>Geodēzijas un kartogrāfijas nodaļas Austrumu reģions Atbrīvības aleja 156/1, 304.kabinets, Rīgas ielā, Latvija, LV-4604 Tālrunis: 4605259, mob.tālrunis: 26596999, fakss: 4605257, e-pasts: andra.zubko@gia.gov.lv</p>	<p>Pasūtītājs: Vārkavas novada dome Skolas ielā 5, Vecvārkava, Prailu raj., Latvija, LV-5335 Tālrunis: 53 50442, 53 50931, fakss: 53 50351, e-pasts: nroco@inbox.lv; rozkalni@zavel.lv</p>
	<p>Vārkavas novada domes priekšsēdētāja</p> <p>A. Vilcāne</p>	<p>Vārkavas novada domes plānošanas daļas vadītāja</p> <p>E. Dzenne</p>
<p>VĀRKĀVAS NOVADA TERITORIJAS PLĀNOJUMA GROZĪJUMI 2008. - 2014.g.</p> <p>VECVĀRKĀVAS CIEMA TERITORIJAS ATĻAUTĀ (PLĀNOTĀ) IZMANTOSANA, AIZSARGJOSLAS</p> <p>Mērogs 1:5 000 Lapa 1/1 3.B.karte</p>		

Vārkavas novada saistošie noteikumi Nr. _____
"Vārkavas novada teritorijas plānojuma grozījumi 2008. - 2014.g." grafiskā daļa
Apstiprināts Vārkavas novada domes _____ sēdē lēmums Nr. _____
Vārkavas novada domes priekšsēdētāja _____ / Antra Vilcāne /